



ΕΦΗΜΕΡΙΣ ΤΗΣ ΚΥΒΕΡΝΗΣΕΩΣ

ΤΗΣ ΕΛΛΗΝΙΚΗΣ ΔΗΜΟΚΡΑΤΙΑΣ

ΤΕΥΧΟΣ ΤΕΤΑΡΤΟ — Αρ. Φύλλου **683**

24 Ιουνίου 2005

ΑΠΟΦΑΣΕΙΣ

Αριθμ. 26401

Τροποποίηση των χρήσεων γης και όρων και περιορισμών δόμησης των οικοπέδων του ρυμοτομικού σχεδίου Δήμου Αμαρουσίου (ν. Αττικής) που βρίσκονται στα οικοδομικά τετράγωνα επί του βασικού οδικού δικτύου.

Ο ΥΦΥΠΟΥΡΓΟΣ ΠΕΡΙΒΑΛΛΟΝΤΟΣ, ΧΩΡΟΤΑΞΙΑΣ ΚΑΙ ΔΗΜΟΣΙΩΝ ΕΡΓΩΝ

'Εχοντας υπόψη:

1. Τις διατάξεις των άρθρων 160 (παρ. 1 και 2), 161 (παρ. 1 και 2), 248 και 249 του από 14.7.1999 π. δ/τος "Κώδικας Βασικής Πολεοδομικής Νομοθεσίας" (Δ΄ 580), όπως τα άρθρα 248 και 249 τροποποιήθηκαν με τα άρθρα 5 και 6 του ν. 2831/2000 "Τροποποίηση των διατάξεων του ν. 1577/1985 "Γενικός Οικοδομικός Κανονισμός" και άλλες πολεοδομικές διατάξεις" (Α΄ 140).

2. Τις διατάξεις της παρ. 3α εδαφ. αα του άρθρου 29 του ν. 2831/2000 (Α΄ 140), όπως αυτό αντικαταστάθηκε με το άρθρο 10 του ν. 3044/2002 "Μεταφορά Συντελεστή Δόμησης και ρυθμίσεις άλλων θεμάτων αρμοδιότητας Υπουργείου Περιβάλλοντος, Χωροταξίας και Δημοσίων 'Εργων" (Α΄ 197).

3. Τις διατάξεις του άρθρου 29Α του ν. 1558/1985 "Κυβέρνηση και Κυβερνητικά 'Οργανα" (Α΄ 137) που προστέθηκε με το άρθρο 27 του ν. 2081/1992 (Α΄ 154) και αντικαταστάθηκε με την παραγρ. 2α του άρθρου 1 του ν. 2469/1997 (Α΄ 38).

4. Την υπ' αριθμ. 4881/19.5.2004 απόφαση του Πρωθυπουργού και του Υπουργού Περιβάλλοντος Χωροταξίας και Δημοσίων 'Εργων "Ανάθεση αρμοδιοτήτων Υπουργού Περιβάλλοντος Χωροταξίας και Δημοσίων Έργων στους Υφυπουργούς Περιβάλλοντος Χωροταξίας και Δημοσίων 'Εργων" (Β΄ 754).

5. Την υπ' αριθμ. 103571/7467/17.12.1991 απόφαση του Υπουργού Περιβάλλοντος, Χωροταξίας και Δημοσίων 'Εργων "'Εγκριση Γενικού Πολεοδομικού Σχεδίου (Γ.Π.Σ.) του Δήμου Αμαρουσίου (ν. Αττικής)" (Δ΄ 968), όπως τροποποιήθηκε με τις 6939/1283/22.2.1993 (Δ΄744), 88223/6449/ 24.9.1993 (Δ΄ 1241) αποφάσεις του Υφυπουργού Περιβάλλοντος, Χωροταξίας και Δημοσίων 'Εργων και την 72228/4579/20.7.1994 απόφαση Υπουργού Περιβάλλοντος Χωροταξίας και Δημοσίων 'Εργων. (Δ΄ 734).

6. Τις υπ' αριθμ. 299/2000, 111/2001 και 206/2004 γνωμοδοτήσεις του δημοτικού συμβουλίου Αμαρουσίου.

7. Την υπ' αριθμ. 85/2005 γνωμοδότηση του Κεντρικού Συμβουλίου Χωροταξίας Οικισμού και Περιβάλλοντος.

8. Το γεγονός ότι από τις κανονιστικές διατάξεις αυτής της απόφασης δεν προκαλείται δαπάνη σε βάρος του κρατικού προϋπολογισμού και του προϋπολογισμού του οικείου Ο.Τ.Α., αποφασίζουμε:

Άρθρο 1

Τροποποιούνται και καθορίζονται, όπως στις επόμενες παραγράφους, οι χρήσεις γης οικοπέδων του ρυμοτομικού σχεδίου του Δήμου Αμαρουσίου (ν. Αττικής) που βρίσκονται στα οικοδομικά τετράγωνα που έχουν πρόσωπο επί του βασικού οδικού δικτύου , όπως αυτό καθορίστηκε με την 62556/5073/9.10.1990 απόφαση Υπουργού Περιβάλλοντος, Χωροταξίας και Δημοσίων Έργων (Δ΄701) και φαίνονται στο σχετικό πρωτότυπο διάγραμμα σε κλίμακα 1:5000 που θεωρήθηκε από τον Προϊστάμενο της Διεύθυνσης Τοπογραφικών Εφαρμογών με την 26401/2005 πράξη του και που αντίτυπό του σε φωτοσμίκρυνση δημοσιεύεται με την παρούσα απόφαση.

1. Α. Χρήσεις πολεοδομικού κέντρου, όπως προσδιορίζονται από το άρθρο 4 του από 23.2.1987 π.δ/τος (Δ΄ 166), με εξαίρεση των χρήσεων που αναφέρονται στην επόμενη παράγραφο, καθορίζονται :

α. στα Ο.Τ. που έχουν πρόσωπο επί της Λεωφ. Κηφισίας και ειδικότερα στα Ο.Τ. 20, 19, 71, 131-132, 133, 140, 1082, 1081, 1080, 858, 859, 863, 864, 867, 870, 415, 420, 497α, 497, 344, 498, 503, 504, 511, 512, 518, 520, 525, 526, 527, 539, 540, 541 και 546.

β. στα Ο.Τ. που έχουν πρόσωπο επί της Ε.Λ. Σταυρού - Ελευσίνας και ειδικότερα στα Ο.Τ. 824, 801, 513, 514, 508, 509, και 510.

γ. στα Ο.Τ. που έχουν πρόσωπο επί της οδού Αμαρουσίου - Χαλανδρίου και ειδικότερα στα Ο.Τ. 516, 515, 507, 501, 500 και 499.

Β. 1. Από τις επιτρεπόμενες με την προηγούμενη παράγραφο χρήσεις πολεοδομικού κέντρου, εξαιρούνται οι εξής:

α. Συνεργεία αυτοκινήτων

β. Επαγγελματικά εργαστήρια χαμηλής όχλησης και ειδικότερα :

- Βιομηχανίες - βιοτεχνίες ειδών διατροφής εκτός αρτοποιίας, ζαχαροπλαστικής, παρασκευής αποφλοιωμένων

καβουρδισμένων και αλμυρών ξηρών καρπών και σπόρων, επεξεργασίας μέλιτος, παρασκευής φύλλων κρούστας και καταϊφίων, φρύξις και άλεσις καφέ, καθαρισμού, αποξήρανσης και τριβής άλατος, παραγωγής μουστάρδας, μαγιονέζας, διαφόρων σαλτσών, ρωσικής σαλάτας, παρασκευής κόνεως ωών, παγωτών, γλυκισμάτων, τσίπς, γαριδακίων, αποφλοίωσης και τεμαχισμού γεωμήλων.

- Κατασκευής εξαρτημάτων ενδυμασίας
- Κατασκευής κουφωμάτων ρολών παραθύρων και κλιμάκων.
- Κατασκευής ειδών εκ καλάμου, λύγου, αχύρου, σπάρτου κλπ εκτός ειδών επιπλοποιίας.
- Κατασκευής ειδών τορνευτικής και μικρών αντικειμένων αποκλειστικώς ή κυρίως εκ ξύλου.
- Κατασκευής ειδών εκ ξύλου, μόνο πινακίδες τοιχοδιαφημίσεως, φορητές κλίμακες, φέρετρα.
- Κατασκευής χαρτοσάκων και χαρτοσακουλών.
- Κατασκευής κυτίων κιβωτίων και λοιπών ειδών συσκευασίας εκ χάρτου και χαρτονίου.
- Κατασκευής ειδών εκ χάρτου και χαρτονίου εκτός κατασκευής χρωματιστού χάρτου, παραφινωμένου χάρτου, σελοτεϊπ.
- Μόνο κοπή και συναρμολόγηση βενετικών παραπετασμάτων.
- Κατασκευής ειδών ορειχαλκουργίας δια σφυρηλατήσεως μόνο ως προς τα είδη λαϊκής τέχνης.
- Επιμετάλλωσης μικρών αντικειμένων μόνο κάτω των 50 KVA.
- Κατασκευής λοιπών αντικειμένων εκ μετάλλου μόνο ως προς τα είδη λαϊκής τέχνης εκ κασσιτέρου.
- Κατασκευής φωτεινών επιγραφών εκτός ballast και σιδηροκατασκευής της φωτεινής επιγραφής.
- Στούντιο παραγωγής κινηματογραφικών και τηλεοπτικών ταινιών, ραδιοφωνικών εκπομπών, επεξεργασίας και προσαρμογής ήχων. Εργαστήρια εμφανίσεως και εκτυπώσεως κινηματογραφικών και τηλεοπτικών ταινιών.

* Χωρίς περιορισμό στην κινητήρια δύναμη

- Εγκαταστάσεις αναμείξεως ή και συσκευασίας διαφόρων ειδών (δεν περιλαμβάνονται εύφλεκτα, τοξικά και εκρηκτικά υλικά και από την παραγωγική διαδικασία δεν δημιουργούνται απόβλητα).
- Αγροτοβιομηχανικές μονάδες:

• Σφαγή ζώων και εκδορά αυτών.

* Με την προϋπόθεση ότι θα ανήνουν σε δήμους ή κοινότητες χωρίς περιορισμό στην κινητήρια δύναμη.

• Επεξεργασία και διατήρηση κρέατος εκτός πουλερικών (μόνο τεμαχισμός, αποστέωσης, διαλογή ή συσκευασία κρέατος καθώς και συντήρηση εις ψυκτικούς χώρους που θα καλύπτουν μόνον τας ανάγκας αυτών)

* Χωρίς περιορισμό στην κινητήρια δύναμη, με την προϋπόθεση ότι θα ανήκουν :

α) σε δήμους και κοινότητες,

β) σε συνεταιρισμούς μόνο σε περιοχές επαγγελματικής εγκατάστασης (ΕΜ) και (ΕΟ).

• Διατήρηση πουλερικών

* Χωρίς περιορισμό στην κινητήρια δύναμη, με την προϋπόθεση ότι θα ανήκουν :

α) σε δήμους και κοινότητες,

β) σε συνεταιρισμούς μόνο σε περιοχές επαγγελματικής εγκατάστασης (ΕΜ) και (ΕΟ).

• Οινοποιία - εμφιαλωτήρια οίνων

* Χωρίς περιορισμό στην κινητήρια δύναμη, με την προϋπόθεση ότι θα ανήκουν:

α) σε ιδιοκτήτες αμπελιών σε κτήματα με αμπελοκαλλιέργειες,

β) σε συνεταιρισμούς μόνο σε περιοχές επαγγελματικής εγκατάστασης (ΕΜ) και (ΕΟ).

2.α. Επιπλέον των παραπάνω εξαιρέσεων , στα οικόπεδα που έχουν πρόσωπο επί της Λεωφ. Κηφισίας και επί της Ε.Λ. Σταυρού - Ελευσίνας εξαιρούνται και οι χρήσεις:

κτίρια εκπαίδευσης
- υπαίθριοι χώροι στάθμευσης
- εγκαταστάσεις μέσων μαζικών μεταφορών

β. Στα οικόπεδα που έχουν πρόσωπο επί της Ε.Λ. Σταυρού - Ελευσίνας οι υπεραγορές και τα πολυκαταστήματα που συνδυάζονται με αγορά τροφίμων, επιτρέπονται μόνο εφ' όσον:

- τα οικόπεδα έχουν πρόσωπο και σε άλλο δρόμο από τον οποίο θα εξυπηρετούνται
- εξασφαλίζονται οι απαιτούμενες θέσεις στάθμευσης εντός του οικοπέδου.

2. Χρήσεις γενικής κατοικίας , όπως προσδιορίζεται από το άρθρο 3 του από 23.2.1987 π.δ/τος (Δ΄166) καθορίζονται:

α. στα Ο.Τ. που έχουν πρόσωπο επί της οδού Αμαρουσίου - Χαλανδρίου και ειδικότερα στα Ο.Τ. 555 (568), 567, 563, 533, 532, 531, 564, 940, 941, 958 και στο Ο.Τ. 402 μόνο για τη γωνιακή ιδιοκτησία που έχει πρόσωπο επί της οδού Αμαρουσίου -Χαλανδρίου και επί της οδού Σωρού (οι λοιπές ιδιοκτησίες αυτού έχουν αμιγή κατοικία)

β. στα Ο.Τ. που έχουν πρόσωπο επί της Ε.Λ. Σταυρού - Ελευσίνας και ειδικότερα στα Ο.Τ. 938, 933, 932, 931, 929, 783, 422, 423, 793, 796, 821, 822, 816, 807, 802, και 825.

γ. στα Ο.Τ. που έχουν πρόσωπο επί της οδού Σπύρου Λούη και ειδικότερα Ο.Τ. 141, 142, και 147

δ. στα Ο.Τ. που έχουν πρόσωπο επί της Λεωφ. Κύμης (έως την Ε.Λ. Σταυρού -Ελευσίνας) και ειδικότερα στα Ο.Τ. 578, 579, 584, 585, 592, 593, 599, 606, 995, 998, 999 και 1000.

3. Στα λοιπά Ο.Τ., των οποίων οι χρήσεις γης καθορίστηκαν με το άρθρο 2 του από 14.9.1995 π.δ/τος (Δ΄727) ισχύουν οι χρήσεις , που καθορίστηκαν με το διάταγμα αυτό.

4. Στα λοιπά Ο.Τ., που έχουν πρόσωπο στο βασικό οδικό δίκτυο και δεν περιλαμβάνονται στις προηγούμενες ενότητες 1,2 και 3 καθορίζονται οι χρήσεις αμιγούς κατοικίας, όπως προσδιορίζεται από το άρθρο 2 του από 23.2.1987 π.δ/τος (Δ΄ 166)

5. α. Σε όλα τα Ο.Τ. με πρόσωπο στο βασικό οδικό δίκτυο επιτρέπεται η χρήση εργαστηρίων κεραμικής, εφ' όσον δεν οχλούν και δεν ρυπαίνουν, ύστερα από έλεγχο των αρμοδίων υπηρεσιών.

β. Πρατήρια βενζίνης επιτρέπονται μόνο στις ιδιοκτησίες που έχουν πρόσωπο επί της Λεωφ. Κηφισίας, της Ε.Λ. Σταυρού -Ελευσίνας και της Λεωφ. Αμαρουσίου - Χαλανδρίου και μόνον στα τμήματά τους, που εμπίπτουν σε Ο.Τ. στα οποία επιτρέπεται η χρήση γενικής κατοικίας ή πολεοδομικού κέντρου.

Άρθρο 2

Τροποποιούνται οι όροι και περιορισμοί δόμησης των οικοπέδων, που βρίσκονται στα οικοδομικά τετράγωνα, που έχουν πρόσωπο επί του βασικού οδικού δικτύου και καθορίζονται, όπως στις επόμενες παραγράφους.

1. Το μέγιστο ποσοστό κάλυψης των οικοπέδων, που εμπίπτουν στον τομέα V, όπως αυτός καθορίστηκε με την παρ. 1 του άρθρου 4 του από 29.1.2001 π.δ/τος (Δ΄130), τροποποιείται καί καθορίζεται σε εβδομήντα τοις εκατό (70%) της επιφάνειάς τους.

2. Ο συντελεστής δόμησης των οικοπέδων που βρίσκονται στα Ο.Τ., που έχουν πρόσωπο επί του βασικού οδικού δικτύου των ΠΕ4 "Ψαλίδι" και ΠΕ16 "Ν. Λέσβος" που καθορίστηκε με την παρ. Α του άρθρου 3 του από 14.9.1995 π.δ/τος (Δ΄727) τροποποιείται και καθορίζεται σε 0,60 και 0,80 αντίστοιχα.

Άρθρο 3

1. Η εγκατάσταση όλων των επιτρεπομένων χρήσεων πραγματοποιείται σε όλη την επιφάνεια των οικοπέδων, όπως αυτά υφίσταντο κατά την 20.7.1994 ημέρα δημοσίευσης της υπ' αριθμ. 72228/4579/20.7.1994 απόφασης Υπουργού Περιβάλλοντος Χωροταξίας και Δημοσίων Έργων (Δ΄ 734).

Η χρήση των οικοπέδων που έχουν πρόσωπο επί οδών του βασικού οδικού δικτύου, ανεξάρτητα αν έχουν και άλλο πρόσωπο, σε άλλη οδό, είναι αυτή που καθορίζεται για την οδό που ανήκει στο βασικό οδικό δίκτυο για το σύνολο του εμβαδού τους, όπως υφίσταται κατά την ημερομηνία δημοσίευσης της ανωτέρω απόφασης.

2. Οι καθοριζόμενες χρήσεις ισχύουν και για τα οικόπεδα ή τα Ο.Τ. που προβάλλονται στο βασικό οδικό δίκτυο εν όλω ή εν μέρει χωρίς την παρεμβολή άλλου Ο.Τ. πλην κοινοχρήστων χώρων.

3. Χρήσεις ειδικών κτιρίων που υπάρχουν στα Ο.Τ. του βασικού οδικού δικτύου κατά την ημέρα δημοσίευσης της παρούσας απόφασης και δεν επιτρέπονται από τις διατάξεις αυτής, διατηρούνται εφ' όσον υλοποιήθηκαν βάσει νομίμων οικοδομικών αδειών [(κατ' επίκληση των διατάξεων περί γενικής κατοικίας επί του Β.Ο.Δ. της υπ' αριθμ. 103571/ 7467/17.12.1991 απόφασης του Υπουργού Περιβάλλοντος Χωροταξίας και Δημοσίων Έργων (Δ΄ 968/1991)] και αναθεωρούνται, χωρίς τροποποίησή τους επί το δυσμενέστερον, αλλά στο πλαίσιο των επιτρεπομένων κατηγοριών χρήσεων του χρόνου έκδοσης της αρχικής οικοδομικής άδειας.

4. Κατά τα λοιπά ισχύουν οι διατάξεις των άρθρων 5 και 6 του από 29.1.2001 π.δ/τος (Δ΄ 130/2001).

Άρθρο 4

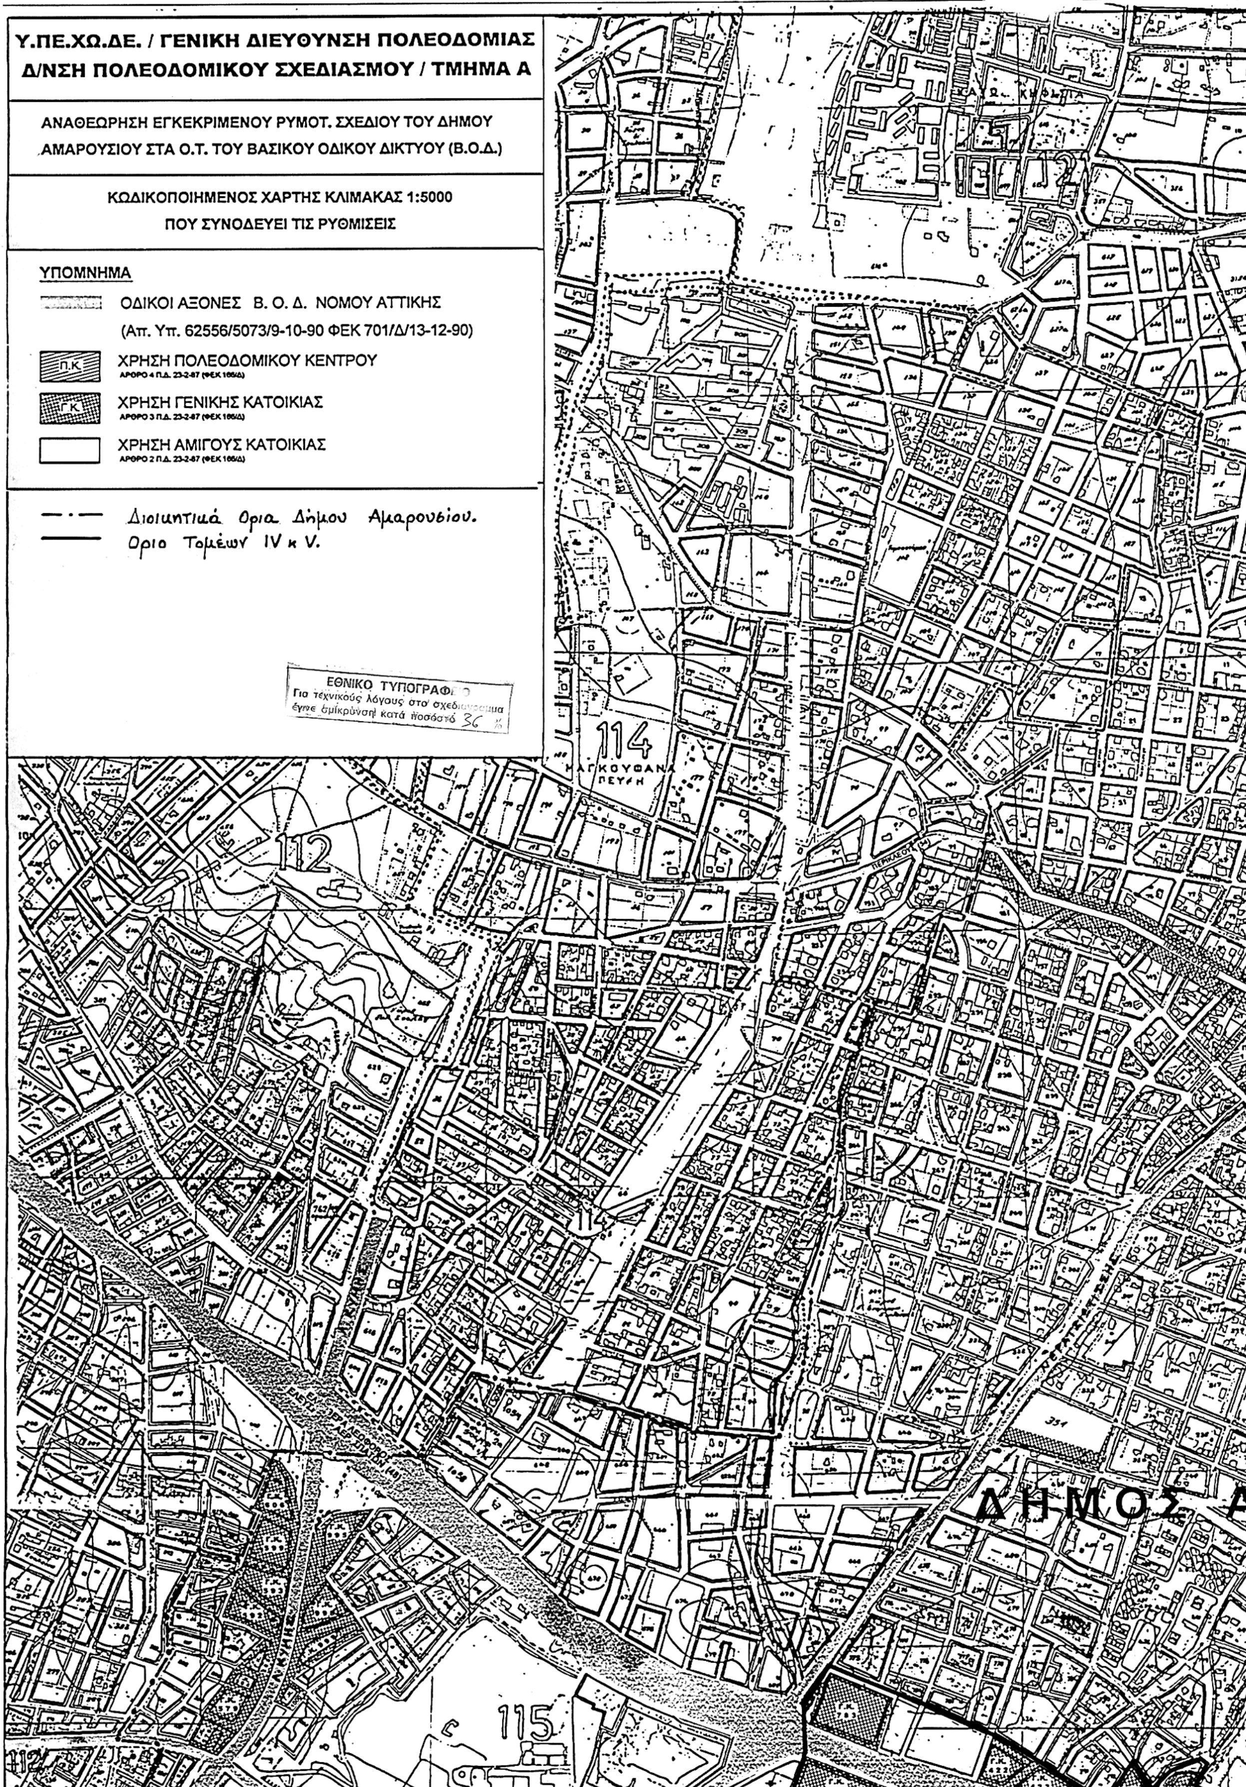
Η ισχύς της παρούσας απόφασης αρχίζει από τη δημοσίευσή της στην Εφημερίδα της Κυβερνήσεως.

Η απόφαση αυτή να δημοσιευθεί στην Εφημερίδα της Κυβερνήσεως.

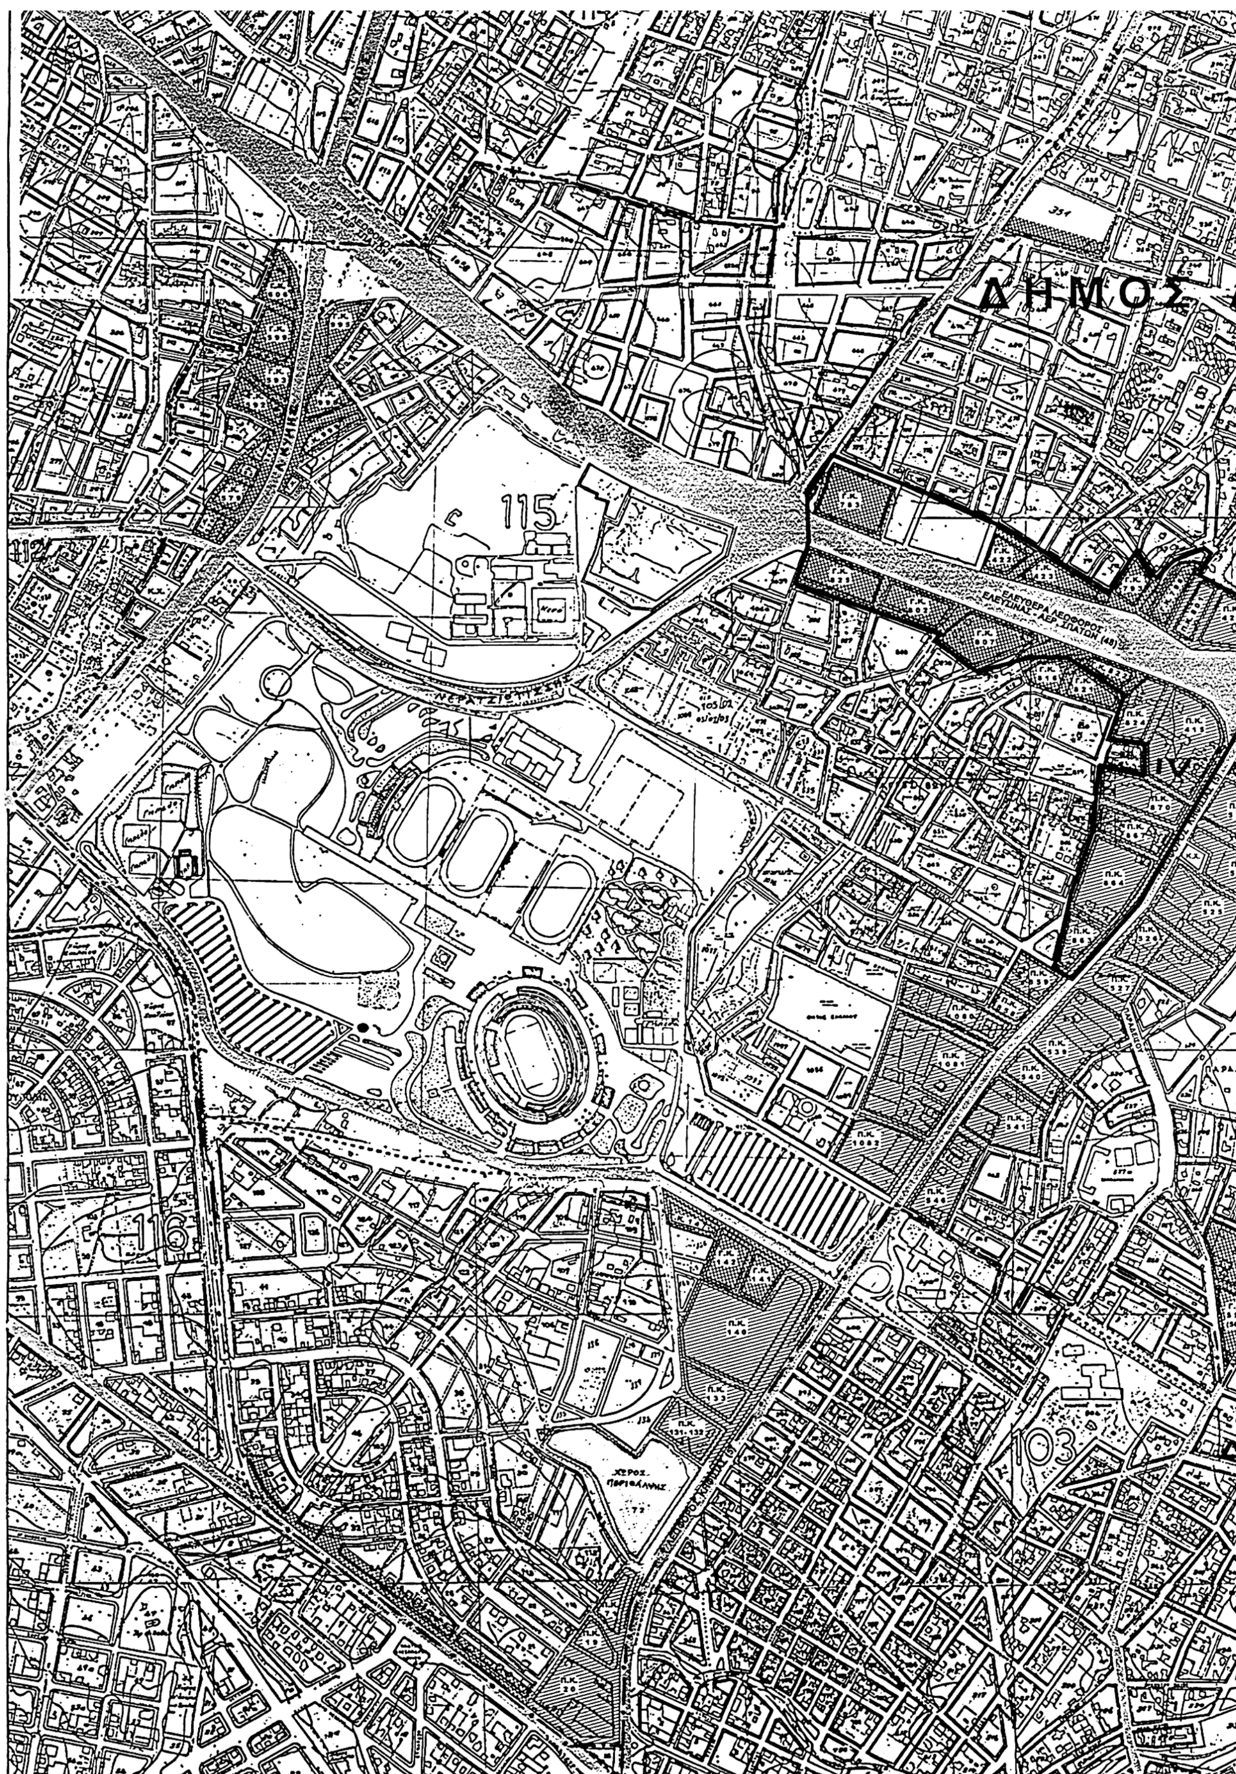
Αθήνα, 15 Ιουνίου 2005

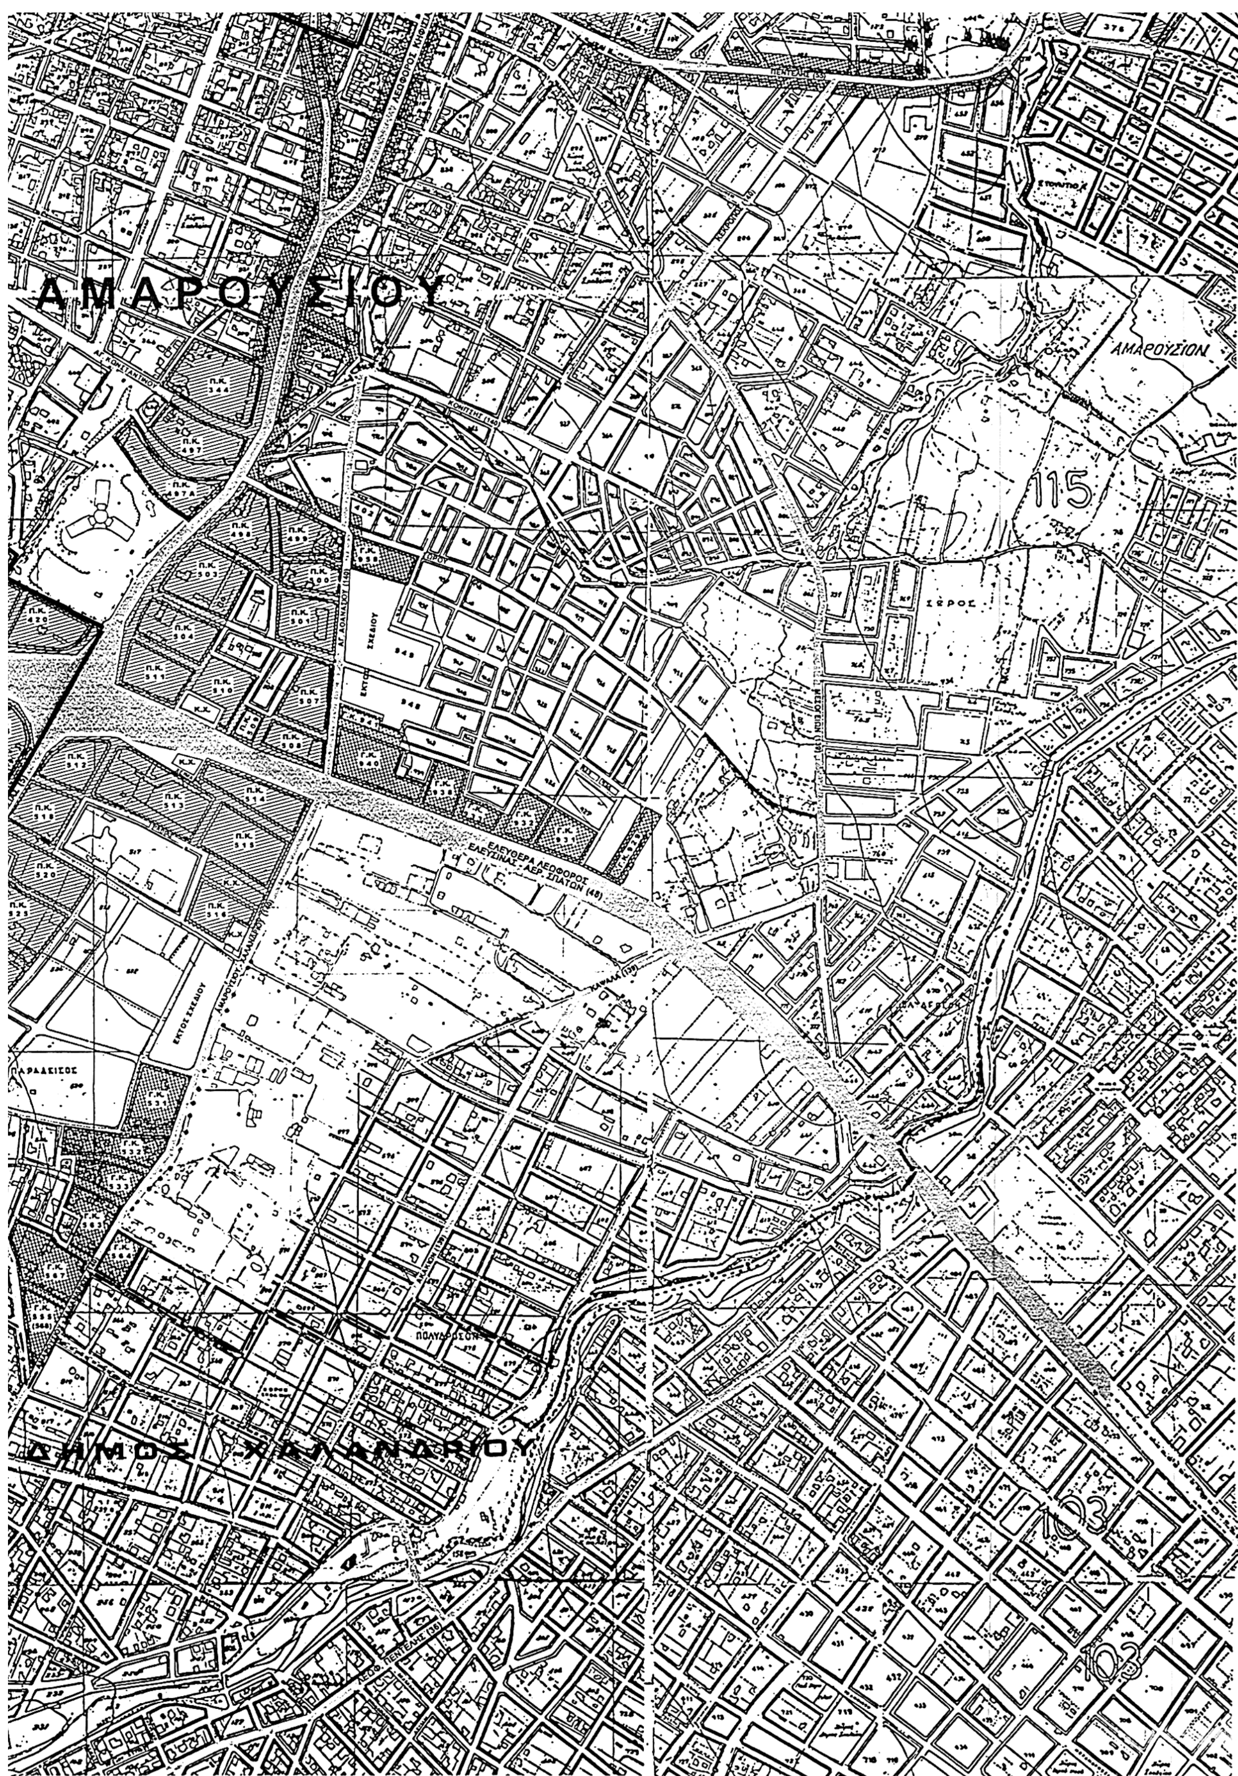
Ο ΥΦΥΠΟΥΡΓΟΣ

ΣΤΑΥΡΟΣ ΕΛ. ΚΑΛΟΓΙΑΝΝΗΣ


Υ.ΠΕ.ΧΩ.ΔΕ. / ΓΕΝΙΚΗ ΔΙΕΥΘΥΝΣΗ ΠΟΛΕΟΔΟΜΙΑΣ
Δ/ΝΣΗ ΠΟΛΕΟΔΟΜΙΚΟΥ ΣΧΕΔΙΑΣΜΟΥ / ΤΜΗΜΑ Α
ΑΝΑΘΕΩΡΗΣΗ ΕΓΚΕΚΡΙΜΕΝΟΥ ΡΥΜΟΤ. ΣΧΕΔΙΟΥ ΤΟΥ ΔΗΜΟΥ ΑΜΑΡΟΥΣΙΟΥ ΣΤΑ Ο.Τ. ΤΟΥ ΒΑΣΙΚΟΥ ΟΔΙΚΟΥ ΔΙΚΤΥΟΥ (Β.Ο.Δ.)
ΚΩΔΙΚΟΠΟΙΗΜΕΝΟΣ ΧΑΡΤΗΣ ΚΛΙΜΑΚΑΣ 1:5000
ΠΟΥ ΣΥΝΟΔΕΥΕΙ ΤΙΣ ΡΥΘΜΙΣΕΙΣ
ΥΠΟΜΝΗΜΑ
ΟΔΙΚΟΙ ΑΞΟΝΕΣ Β. Ο. Δ. ΝΟΜΟΥ ΑΤΤΙΚΗΣ
(Απ. Υπ. 62556/5073/9-10-90 ΦΕΚ 701/Δ/13-12-90)
Π.Κ.
ΧΡΗΣΗ ΠΟΛΕΟΔΟΜΙΚΟΥ ΚΕΝΤΡΟΥ
ΑΡΘΡΟ 4 Π.Δ. 23-2-87 (ΦΕΚ 166/Δ)
Γ.Κ.
ΧΡΗΣΗ ΓΕΝΙΚΗΣ ΚΑΤΟΙΚΙΑΣ
ΑΡΘΡΟ 3 Π.Δ. 23-2-87 (ΦΕΚ 166/Δ)
ΧΡΗΣΗ ΑΜΙΓΟΥΣ ΚΑΤΟΙΚΙΑΣ
ΑΡΘΡΟ 2 Π.Δ. 23-2-87 (ΦΕΚ 166/Δ)
Διοικητικά Όρια Δήμου Αμαρουσίου.
Όριο Τομέων IV κ V.
ΕΘΝΙΚΟ ΤΥΠΟΓΡΑΦΕΙΟ
Για τεχνικούς λόγους στο σχεδιάγραμμα έγινε σμίκρυνση κατά ποσοστό 36 %
114
112
115
ΔΗΜΟΣ


12
ΑΜΑΡΟΥΣΙΟΝ
ΛΕΩΦΟΡΟΣ ΚΗΦΙΣΙΑΣ (5)
51
Αρ.φ. 130/05
εχ. 1
115
Γ. 26401/05
"Τροπ/σης των χρήσεων γης &
όρων & περιορισμών δόμησης των
οικοπέδων του ρυμοτ. σχεδίου δ. Αμα-
ρουσίου (ν. Αττικής), που βρίσκονται
στο οικοδομ. τετράγωνα επί του
βασικού οδικού δικτύου"
15 Ιουνίου 2005
Δ/ντής
Ι. Γιαννακόπουλος
ΑΜΑΡΟΥΣΙΟΥ
ΑΜΑΡΟΥΣΙΟΝ
115


ΔΗΜΟΣ
115
116
103


ΑΜΑΡΟΥΣΙΟΥ
ΑΜΑΡΟΥΣΙΟΝ
115
ΕΛΕΥΘΕΡΑ ΛΕΩΦΟΡΟΣ ΕΛΕΥΣΙΝΑΣ - ΑΕΡ. ΣΠΑΤΩΝ (48)
ΕΚΤΟΣ ΣΧΕΔΙΟΥ
ΠΑΡΑΔΕΙΣΟΣ
ΔΗΜΟΣ ΧΑΛΑΝΔΡΙΟΥ
103

ΕΘΝΙΚΟ ΤΥΠΟΓΡΑΦΕΙΟ

ΕΦΗΜΕΡΙΔΑ ΤΗΣ ΚΥΒΕΡΝΗΣΕΩΣ

ΚΑΠΟΔΙΣΤΡΙΟΥ 34 * ΑΘΗΝΑ 104 32 * FAX 210 52 21 004
ΗΛΕΚΤΡΟΝΙΚΗ ΔΙΕΥΘΥΝΣΗ: http: www.et.gr – e-mail: webmaster @ et.gr

Πληροφορίες Α.Ε. - Ε.Π.Ε. και λοιπών Φ.Ε.Κ.: 210 527 9000
Φωτοαντίγραφα παλαιών ΦΕΚ - ΒΙΒΛΙΟΘΗΚΗ - ΜΑΡΝΗ 8 - Τηλ. (210)8220885 - 8222924
Δωρεάν διάθεση τεύχους Προκηρύξεων ΑΣΕΠ αποκλειστικά από Μάρνη 8 & Περιφερειακά Γραφεία
Δωρεάν ανάγνωση δημοσιευμάτων τεύχους Α΄ από την ιστοσελίδα του Εθνικού Τυπογραφείου

ΠΕΡΙΦΕΡΕΙΑΚΑ ΓΡΑΦΕΙΑ ΠΩΛΗΣΗΣ Φ.Ε.Κ.

ΘΕΣΣΑΛΟΝΙΚΗ - Βασ. Όλγας 227	**(2310) 423 956**	**ΛΑΡΙΣΑ** - Διοικητήριο	**(2410) 597449**
ΠΕΙΡΑΙΑΣ - Ευριπίδου 63	**(210) 413 5228**	**ΚΕΡΚΥΡΑ** - Σαμαρά 13	**(26610) 89 122**
ΠΑΤΡΑ - Κορίνθου 327	**(2610) 638 109**		**(26610) 89 105**
	(2610) 638 110	**ΗΡΑΚΛΕΙΟ** - Πεδιάδος 2	**(2810) 300 781**
ΙΩΑΝΝΙΝΑ - Διοικητήριο	**(26510) 87215**	**ΛΕΣΒΟΣ** - Πλ.Κωνσταντινουπόλεως 1	**(22510) 46 654**
ΚΟΜΟΤΗΝΗ - Δημοκρατίας 1	**(25310) 22 858**		**(22510) 47 533**

ΤΙΜΗ ΠΩΛΗΣΗΣ ΦΥΛΛΩΝ ΕΦΗΜΕΡΙΔΟΣ ΤΗΣ ΚΥΒΕΡΝΗΣΕΩΣ

Σε έντυπη μορφή:
- Για τα ΦΕΚ από 1 μέχρι 16 σελίδες σε 1 euro, προσαυξανόμενη κατά 0,20 euro για κάθε επιπλέον οκτασέλιδο ή μέρος αυτού.
- Για τα φωτοαντίγραφα ΦΕΚ σε 0,15 euro ανά σελίδα.

Σε μορφή CD:

Τεύχος	Περίοδος	EURO	Τεύχος	Περίοδος	EURO
Α΄	Ετήσιο	150	Αναπτυξιακών Πράξεων	Ετήσιο	50
Α	3μηνιαίο	40	Ν.Π.Δ.Δ.	Ετήσιο	50
Α΄	Μηνιαίο	15	Παράρτημα	Ετήσιο	50
Β'	Ετήσιο	300	Εμπορικής και Βιομηχανικής Ιδιοκτησίας	Ετήσιο	100
Β΄	3μηνιαίο	80	Ανωτάτου Ειδικού Δικαστηρίου	Ετήσιο	5
Β΄	Μηνιαίο	30	Διακηρύξεων Δημοσίων Συμβάσεων	Ετήσιο	200
Γ	Ετήσιο	50	Διακηρύξεων Δημοσίων Συμβάσεων	Εβδομαδιαίο	5
Δ΄	Ετήσιο	220	Α.Ε. & Ε.Π.Ε	Μηνιαίο	100
Δ΄	3μηνιαίο	60			

- Η τιμή πώλησης μεμονωμένων Φ.Ε.Κ ειδικού ενδιαφέροντος σε μορφή cd-rom και μέχρι 100 σελίδες σε 5 euro προσαυξανόμενη κατά 1 euro ανά 50 σελίδες.
- Η τιμή πώλησης σε μορφή cd-rom δημοσιευμάτων μιας εταιρείας στο τεύχος Α.Ε. και Ε.Π.Ε. σε 5 euro ανά έτος.

ΠΑΡΑΓΓΕΛΙΑ ΚΑΙ ΑΠΟΣΤΟΛΗ Φ.Ε.Κ. : τηλεφωνικά : 210 - 4071010, fax : 210 - 4071010 internet : http://www.et.gr.

ΕΤΗΣΙΕΣ ΣΥΝΔΡΟΜΕΣ Φ.Ε.Κ.

	Σε έντυπη μορφή	Από το Internet
Α΄ (Νόμοι, Π.Δ., Συμβάσεις κτλ.)	225 €	190 €
Β΄ (Υπουργικές αποφάσεις κτλ.)	320 €	225 €
Γ΄ (Διορισμοί, απολύσεις κτλ. Δημ. Υπαλλήλων)	65 €	ΔΩΡΕΑΝ
Δ΄ (Απαλλοτριώσεις, πολεοδομία κτλ.)	320 €	160 €
Αναπτυξιακών Πράξεων και Συμβάσεων (Τ.Α.Π.Σ.)	160 €	95 €
Ν.Π.Δ.Δ. (Διορισμοί κτλ. προσωπικού Ν.Π.Δ.Δ.)	65 €	ΔΩΡΕΑΝ
Παράρτημα (Προκηρύξεις θέσεων ΔΕΠ κτλ.)	33 €	ΔΩΡΕΑΝ
Δελτίο Εμπορικής και Βιομ/κής Ιδιοκτησίας (Δ.Ε.Β.Ι.)	65 €	33 €
Ανωτάτου Ειδικού Δικαστηρίου (Α.Ε.Δ.)	10 €	ΔΩΡΕΑΝ
Ανωνύμων Εταιρειών & Ε.Π.Ε.	2.250 €	645 €
Διακηρύξεων Δημοσίων Συμβάσεων (Δ.Δ.Σ.)	225 €	95 €
Πρώτο (Α΄), Δεύτερο (Β΄) και Τέταρτο (Δ΄)	–	450 €

- Το τεύχος του ΑΣΕΠ (έντυπη μορφή) θα αποστέλλεται σε συνδρομητές με την επιβάρυνση των 70 euro, ποσό το οποίο αφορά ταχυδρομικά έξοδα.
- Για την παροχή δικαιώματος ηλεκτρονικής πρόσβασης σε Φ.Ε.Κ. προηγουμένων ετών και συγκεκριμένα στα τεύχη Α΄, Β΄, Δ΄, Αναπτυξιακών Πράξεων & Συμβάσεων, Δελτίο Εμπορικής και Βιομηχανικής Ιδιοκτησίας και Διακηρύξεων Δημοσίων Συμβάσεων, η τιμή προσαυξάνεται πέραν του ποσού της ετήσιας συνδρομής έτους 2005, κατά 25 euro ανά έτος παλαιότητας και ανά τεύχος, για δε το τεύχος Α.Ε. & Ε.Π.Ε., κατά 30 euro.

* Οι συνδρομές του εσωτερικού προπληρώνονται στις ΔΟΥ (το ποσό συνδρομής καταβάλλεται στον κωδικό αριθμό εσόδων ΚΑΕ 2531 και το ποσό υπέρ ΤΑΠΕΤ (5% του ποσού της συνδρομής) στον κωδικό αριθμό εσόδων ΚΑΕ 3512).Το πρωτότυπο αποδεικτικό είσπραξης (διπλότυπο) θα πρέπει να αποστέλλεται ή να κατατίθεται στην αρμόδια Υπηρεσία του Εθνικού Τυπογραφείου.
* Η πληρωμή του υπέρ ΤΑΠΕΤ ποσοστού που αντιστοιχεί σε συνδρομές, εισπράττεται και από τις ΔΟΥ.
* Οι συνδρομητές του εξωτερικού έχουν τη δυνατότητα λήψης των δημοσιευμάτων μέσω internet, με την καταβολή των αντίστοιχων ποσών συνδρομής και ΤΑΠΕΤ .
* Οι Νομαρχιακές Αυτοδιοικήσεις, οι Δήμοι, οι Κοινότητες ως και οι επιχειρήσεις αυτών πληρώνουν το μισό χρηματικό ποσό της συνδρομής και ολόκληρο το ποσό υπέρ του ΤΑΠΕΤ.
* Η συνδρομή ισχύει για ένα ημερολογιακό έτος. Δεν εγγράφονται συνδρομητές για μικρότερο χρονικό διάστημα.
* Η εγγραφή ή ανανέωση της συνδρομής πραγματοποιείται το αργότερο μέχρι την 31ην Δεκεμβρίου κάθε έτους.
* Αντίγραφα διπλοτύπων, ταχυδρομικές επιταγές και χρηματικά γράμματια δεν γίνονται δεκτά.

Οι υπηρεσίες εξυπηρέτησης των πολιτών λειτουργούν καθημερινά από 08.00΄ έως 13.00΄

ΑΠΟ ΤΟ ΕΘΝΙΚΟ ΤΥΠΟΓΡΑΦΕΙΟ